
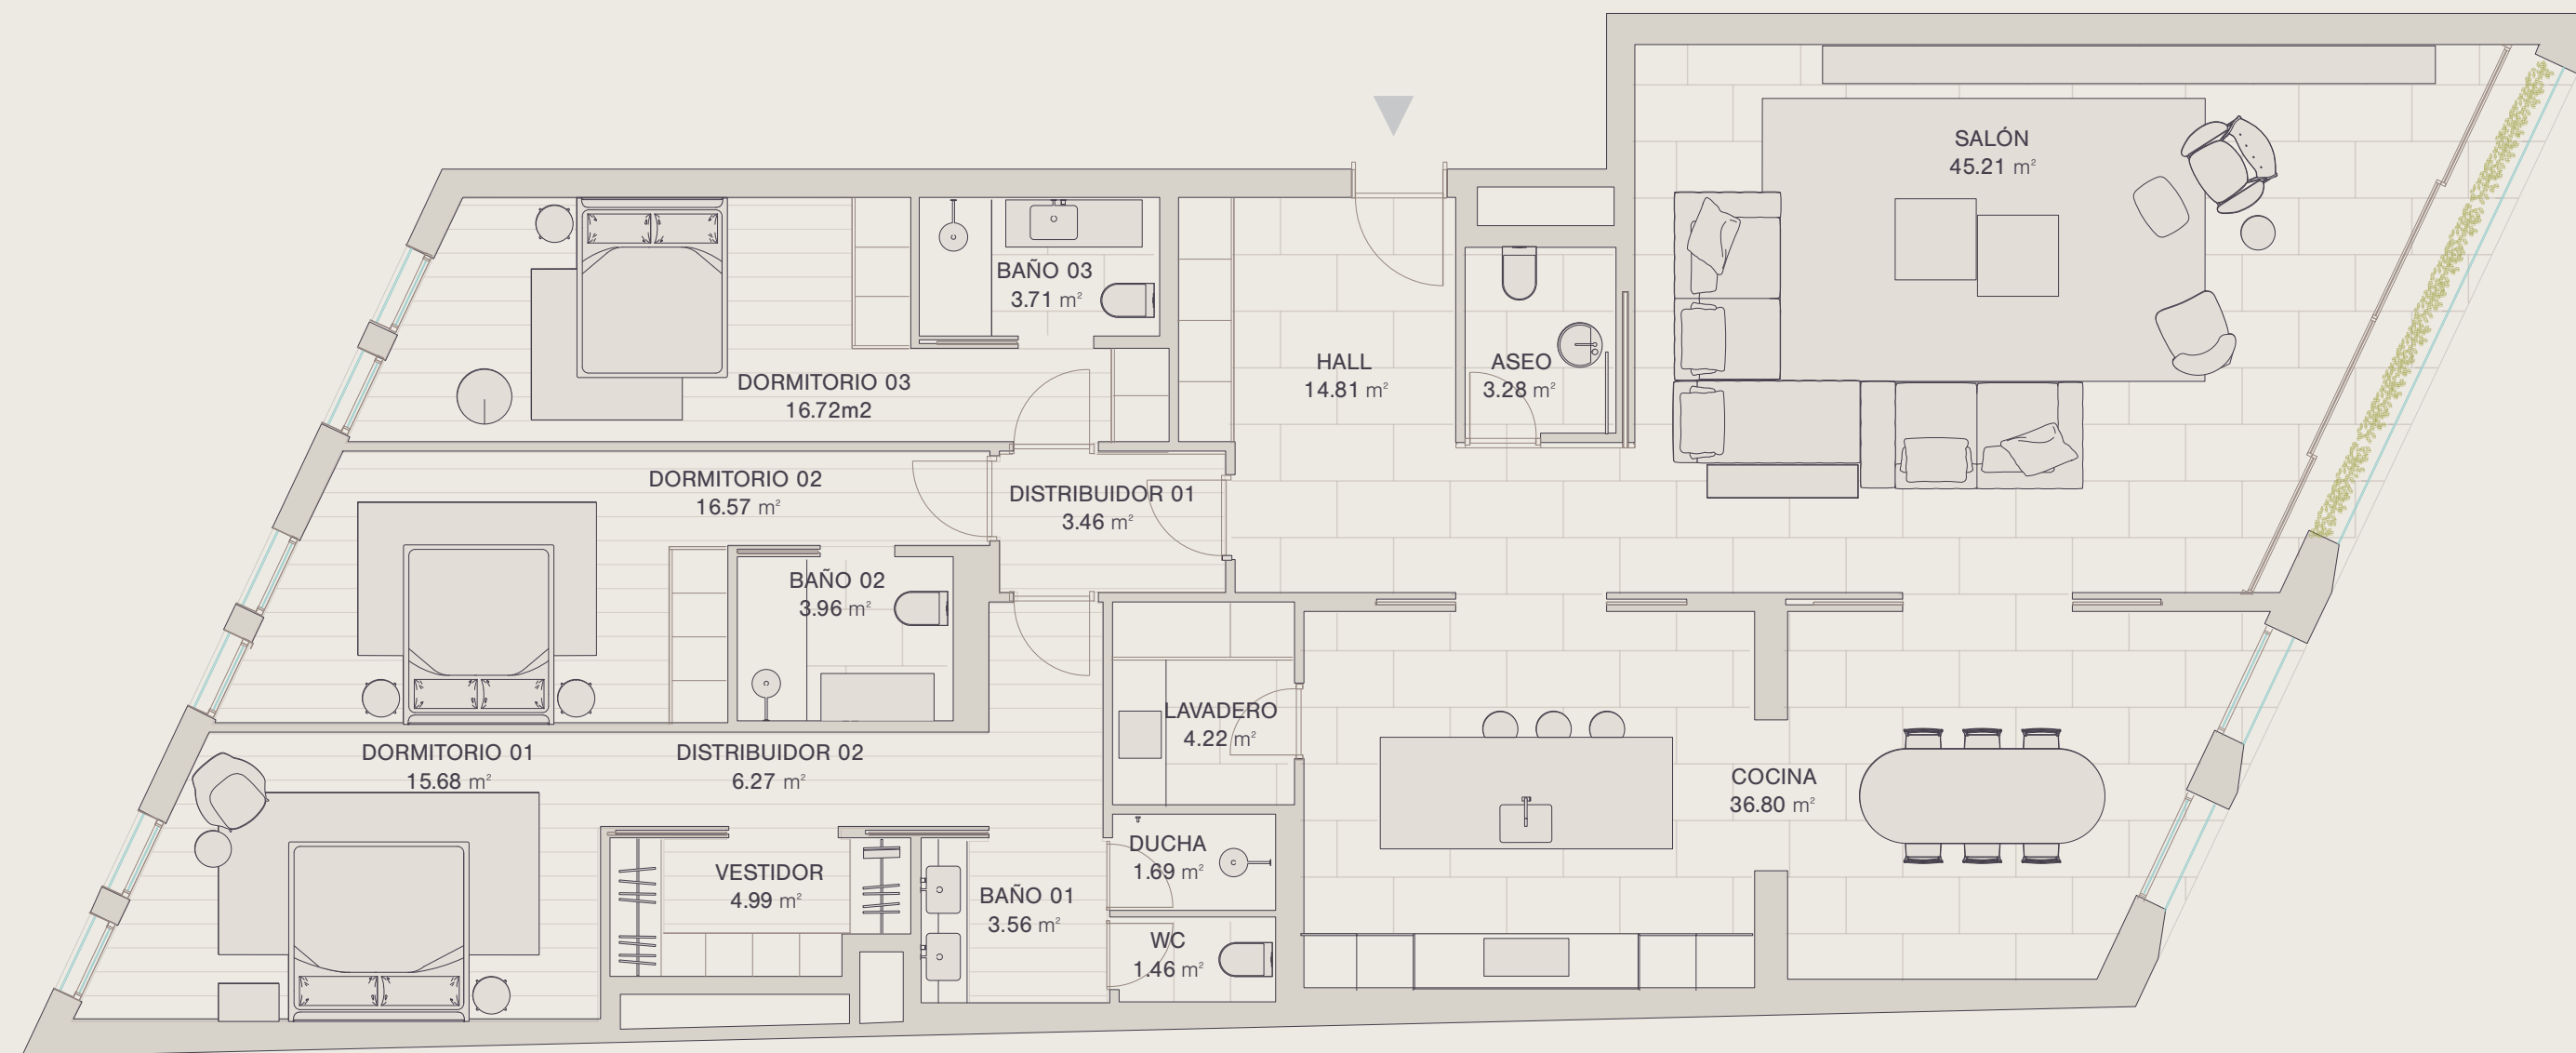


Escala gráfica

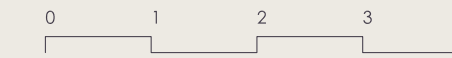


Especificaciones técnicas

Dormitorios	3	Trastero	1
C. Baño	3	Plaza de garaje	2
Aseo	1		

Superficies (m²)

Sup. construida	215 m²
Sup. construida + áreas comunes*	264 m²
Terrazas	5 m²

Planta 05

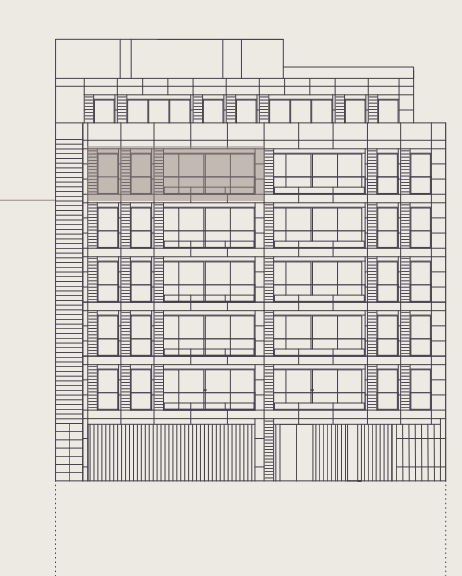

3 NUÑEZ DE BALBOA

* Incluye zonas comunes de Planta Baja, piscina y soportales. No incluye patios ni patinillos.

Documento de carácter informativo no contractual. Las superficies expresadas son aproximadas, pudiendo experimentar modificaciones por razón de índole técnica, legal o administrativa en el desarrollo del proyecto y/o ejecución de obras así como las calidades sin que ello implique menoscabo de las mismas. El amueblamiento y el ajardinamiento no están incluidos.

By

Sales advisor

Arquitectos

